

TERRAZHAS

PORTAL 2


1º / 2º / 3º / 4º C+D

SUP. ÚTIL.....187,05 m²

SUP. CONSTRUIDA C. E. C.....248,00 m²

SUP. TERRAZA.....19,90 m²


*Las superficies definitivas serán las que resulten de la ejecución de obra. Las reflejadas en el plano son orientativas y corresponden a superficies útiles. Este plano está sujeto a posibles modificaciones por parte de la dirección facultativa y/o la empresa promotora.

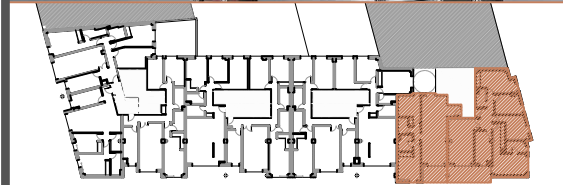

947 513 575
608 323 450
infoaranda@chrgrupo.com
www.terrazhas.com
Avenida Miranda do Douro nº 2 (bajo)
ARANDA DE DUERO



TERRAZHAS, espíritu unifamiliar

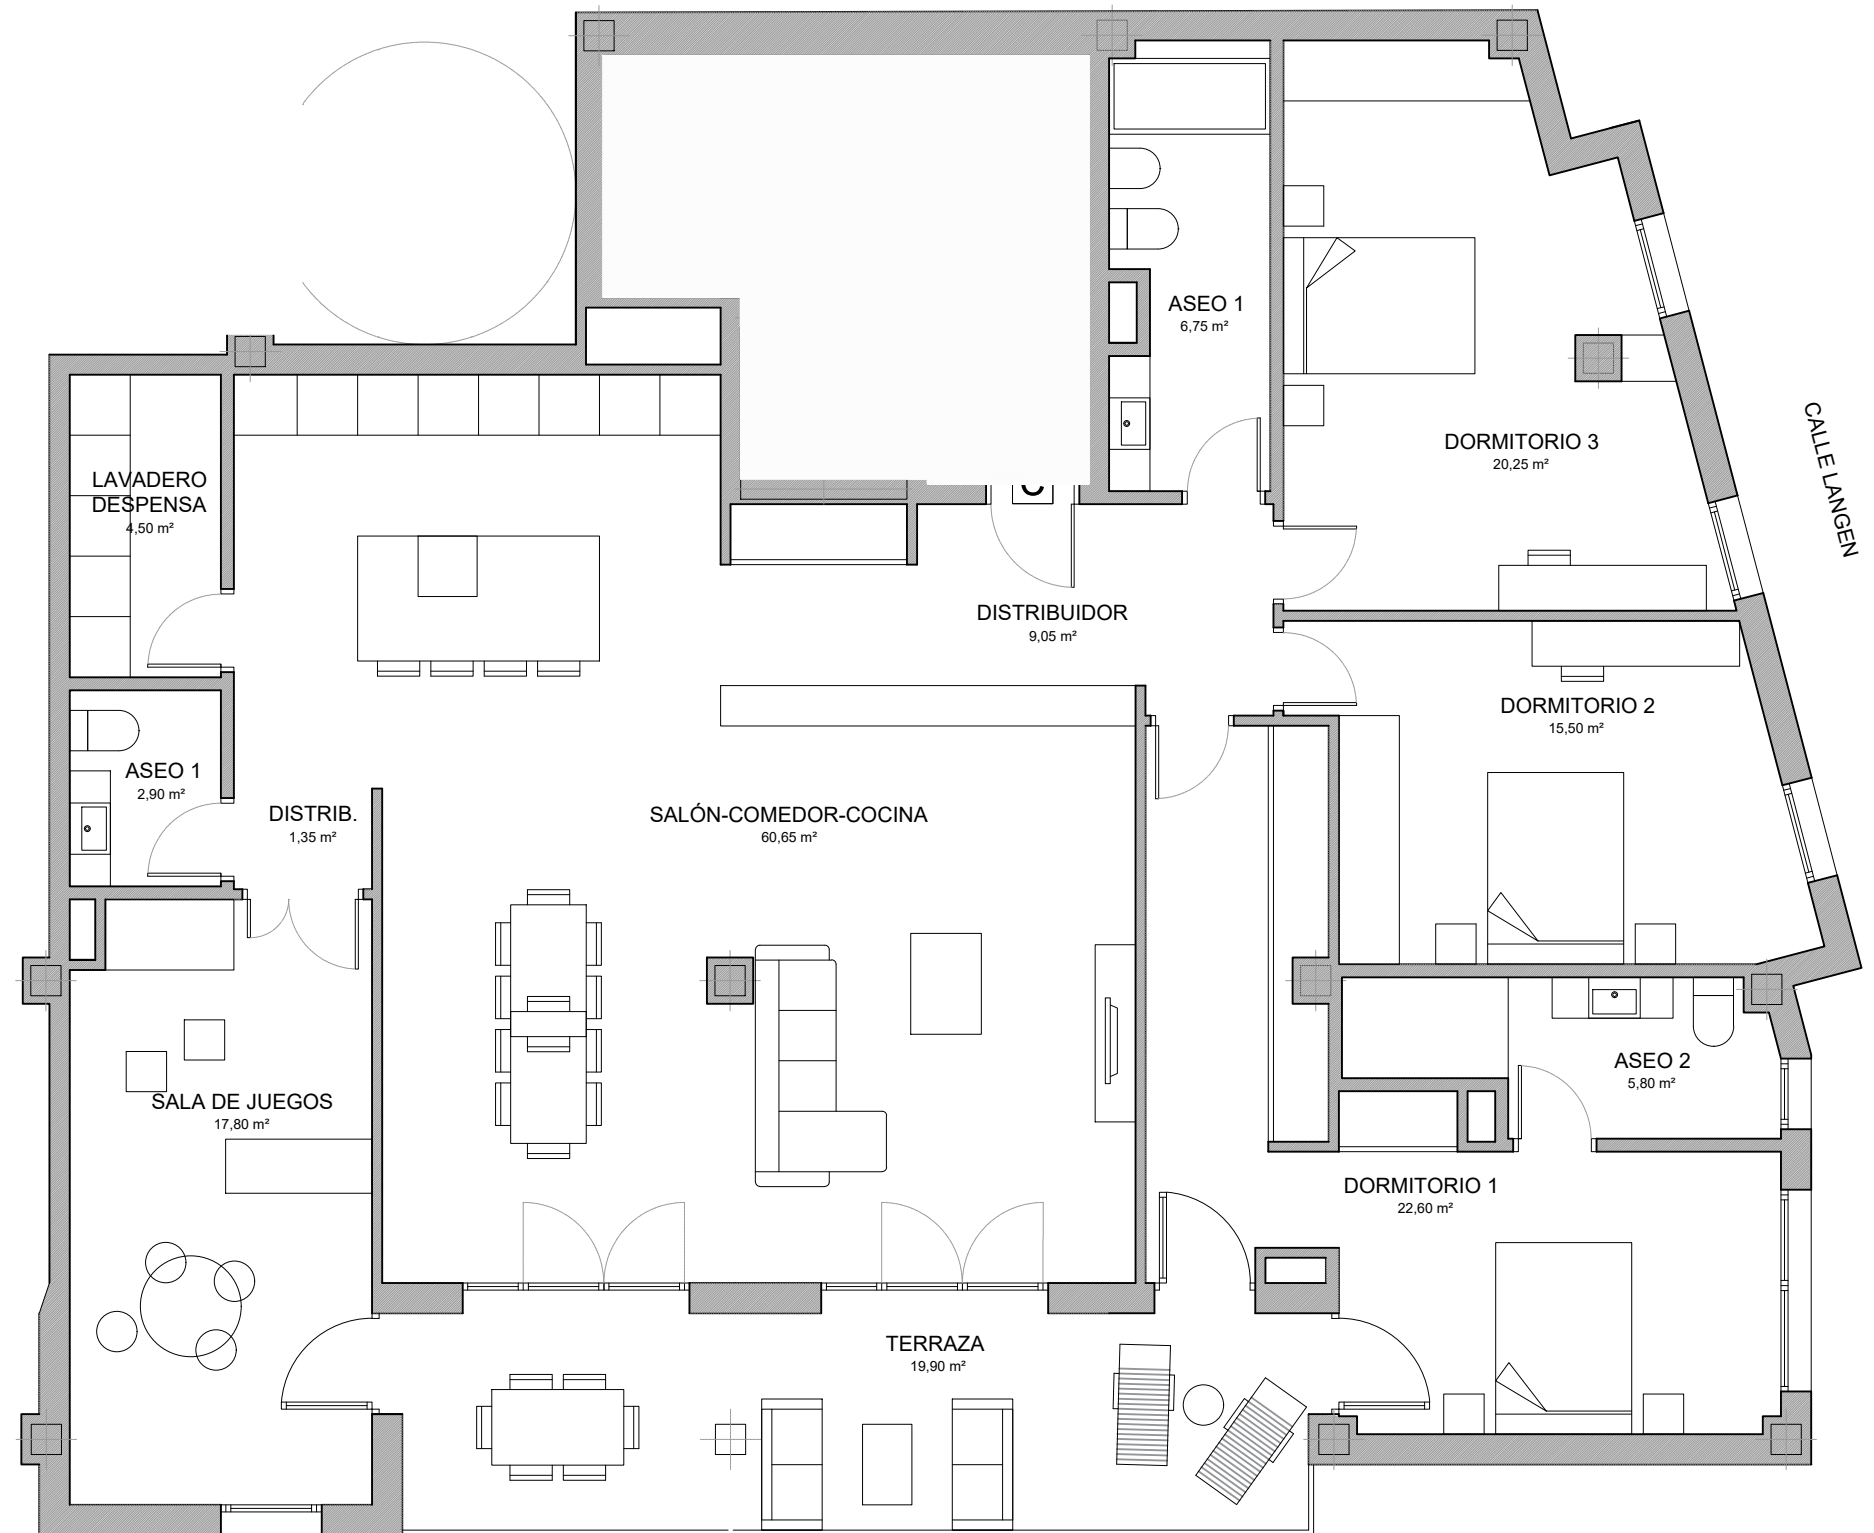

CALLE JUAN PABLO II

Plano a escala 1/50

0 1 2

